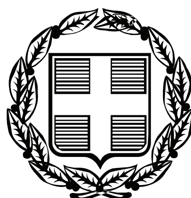


ΕΦΗΜΕΡΙΣ ΤΗΣ ΚΥΒΕΡΝΗΣΕΩΣ

ΤΗΣ ΕΛΛΗΝΙΚΗΣ ΔΗΜΟΚΡΑΤΙΑΣ

ΤΕΥΧΟΣ ΤΕΤΑΡΤΟ **Αρ. Φύλλου 410**

29 Αυγούστου 2008

ΑΠΟΦΑΣΕΙΣ

Αριθμ. 66809/3134

Επικύρωση καθορισμού οριογραμμής τμήματος ρέματος, υπ' αριθμ. 906, που βρίσκεται παραπλεύρως του αγροτεμαχίου υπ' αριθμ. 600, στην κτηματική περιοχή του Δ.Δ. Καλοχωρίου, του Δήμου Μεσοποταμίας, του Ν. Καστοριάς.

Ο ΓΕΝΙΚΟΣ ΓΡΑΜΜΑΤΕΑΣ ΠΕΡΙΦΕΡΕΙΑΣ
ΔΥΤΙΚΗΣ ΜΑΚΕΔΟΝΙΑΣ

Έχοντας υπόψη:

1. Τις διατάξεις του άρθρου 5 του ν. 3010/2002 (ΦΕΚ 91/Α) με το οποίο ρυθμίζονται θέματα καθορισμού οριογραμμών ρεμάτων, καθώς και την παράγραφος 3β, με την οποία ορίζεται ότι η επικύρωση του καθορισμού των οριογραμμών γίνεται με απόφαση του Γενικού Γραμματέα της οικείας Περιφέρειας.

2. Τις ισχύουσες διατάξεις της Πολεοδομικής Νομοθεσίας (δόμηση παρά τα ρέματα).

3. Τις διατάξεις του ν. 2503/1997 (ΦΕΚ 107 Α΄) «Διοίκηση, οργάνωση, στελέχωση της Περιφέρειας κλπ».

4. Την υπ' αριθμ. 54/13.6.2008 απόφαση του Δημοτικού Συμβουλίου του Δήμου Μεσοποταμίας, με την οποία γνωμοδοτεί ομόφωνα για την οριοθέτηση οριογραμμής τμήματος ρέματος 906 που βρίσκεται στην κτηματική περιοχή του Δ.Δ. Καλοχωρίου, του Δήμου Μεσοποταμίας, του Ν. Καστοριάς.

5. Την από τον Ιούνιο του '08 Υδραυλική Μελέτη, για την οριοθέτηση του τμήματος ρέματος στην περιοχή, καθώς και το τοπογραφικό διάγραμμα, κλίμακας 1:200, στο συνολικό μήκος του υδατορέματος και εκατέρωθεν της βαθιάς γραμμής αυτού (στο χώρο επέμβασης) εξαρτημένο, από κρατικό δίκτυο συντεταγμένων (γεωδαιτικό σύστημα Ε.Γ.Σ.Α '87) το οποίο συντάχθηκε από τον Βάντα Κωνσταντίνο Αγρ. Τοπ/φο Μηχανικό και θεωρήθηκε από την Ιφιγένεια Μίσχου Πολιτικό Μηχανικό, Διευθύντρια της Δ/νση Τεχνικών Υπηρεσιών Νομ/κής Αυτ/σης Καστοριάς.

6. Το υπ' αριθμ. ΚΘ/1758/27.6.2008 έγγραφο της Δ/νσης Τεχν. Υπηρ. Ν.Α. Καστοριάς, αποφασίζουμε:

Επικυρώνουμε την καθορισθείσα οριογραμμή του τμήματος ρέματος, υπ' αριθμ. 906, που βρίσκεται παραπλεύρως του αγροτεμαχίου υπ' αριθμ. 600, στην κτηματική περιοχή του Δ.Δ. Καλοχωρίου, του Δήμου Μεσοποταμίας, του Ν. Καστοριάς, όπως φαίνεται στην οριζοντιογραφία του ρέματος κλίμακας 1:200, που χαράχθηκε σύμφωνα με την Υδραυλική Μελέτη λαμβάνοντας υπόψη την πλημμυρική παροχή για περίοδο επαναφοράς Τ=100 έτη, του μελετητή Βάντα Κωνσταντίνο Αγρ. Τοπ/φο Μηχανικό και θεωρήθηκε από την Ιφιγένεια Μίσχου Πολιτικό Μηχανικό, Διευθύντρια της Δ/νση Τεχνικών Υπηρεσιών Νομ/κής Αυτ/σης Καστοριάς.


Η ισχύς της παρούσης απόφασης αρχίζει από την ανωτέρω δημοσίευση.

Η απόφαση αυτή μαζί με τα συνημμένα διαγράμματα να δημοσιευθούν στην Εφημερίδα της Κυβερνήσεως.


Κοζάνη, 7 Αυγούστου 2008


Ο Γενικός Γραμματέας Περιφέρειας
ΑΝΔΡΕΑΣ ΛΕΟΥΔΗΣ

ΑΠΟΣΠΑΣΜΑ ΧΑΡΤΗ ΓΥΣ 1:5000

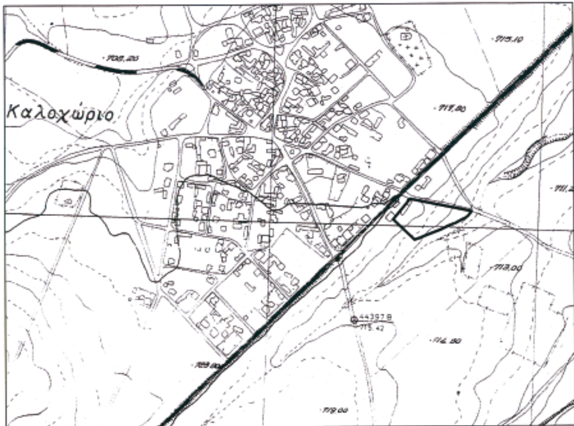

ΑΠΟΣΠΑΣΜΑ ΑΝΑΔΑΣΜΟΥ ΚΑΛΟΧΩΡΙΟΥ 1965
& ΕΓΚΕΚΡΙΜΕΝΩΝ ΟΡΙΩΝ ΟΙΚΙΣΜΟΥ 1:5000

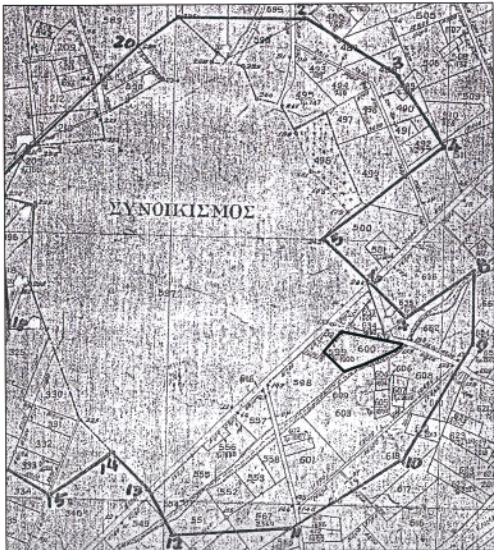

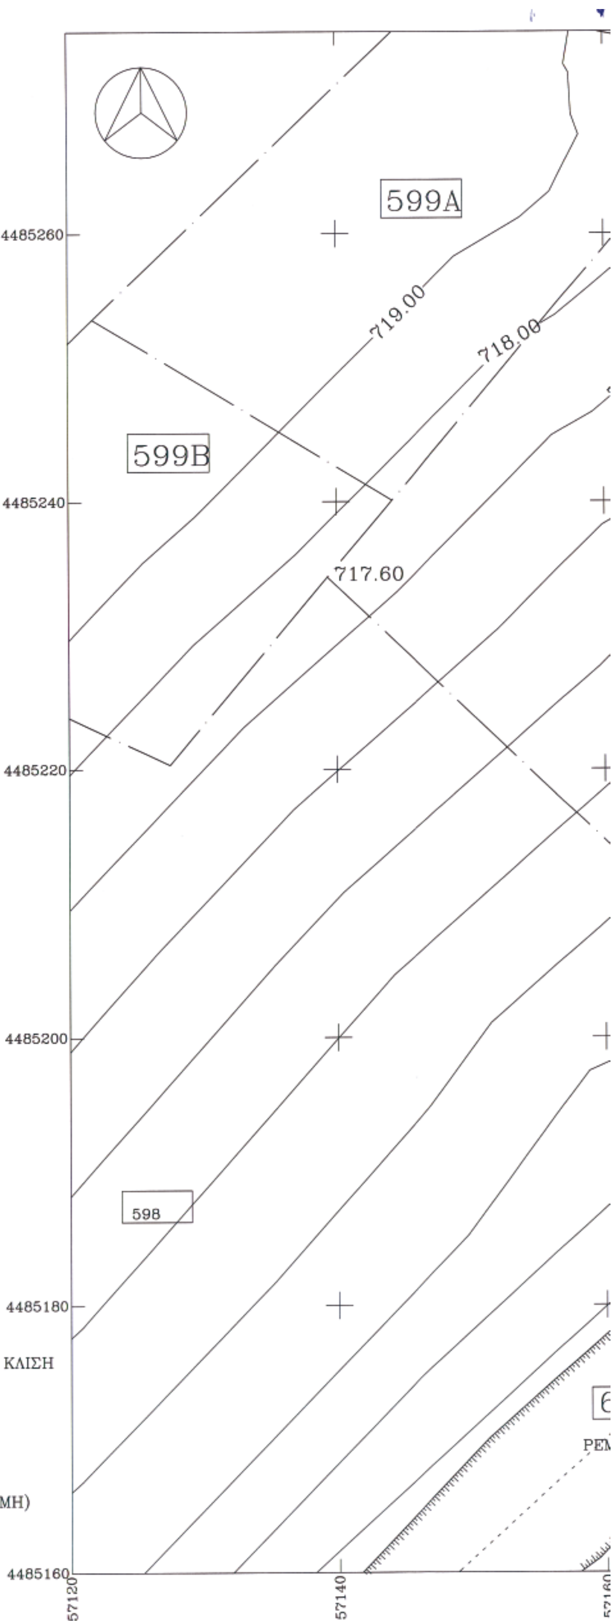

ΥΠΟΜΝΗΜΑ


Τραπεζοειδής - 40.69	ΕΙΔΟΣ ΔΙΑΤΟΜΗΣ - ΜΗΚΟΣ (Μ)
4.14 - 0.12	ΠΛΑΤΟΣ ΔΙΑΤ (Μ) - ΒΑΘΟΣ ΡΟΗΣ (Μ)
0.54 - 0.39 - 0.011	ΤΑΧΥΤΗΤΑ (Μ/Δ) - ΠΑΡΟΧΗ (Μ3/Σ) - ΚΛΙΣΗ

ΟΡΙΑ ΑΝΑΔΑΣΜΟΥ ΚΑΛΟΧΩΡΙΟΥ 1965

ΚΟΙΤΗ ΡΕΜΑΤΟΣ

ΠΛΗΜΜΥΡΙΚΕΣ ΓΡΑΜΜΕΣ (ΑΝΩΤΑΤΗ ΣΤΑΘΜΗ)

ΕΘΝΙΚΟ ΤΥΠΟΓΡΑΦΕΙΟ
Για τεχνικούς λόγους στο σχεδιάγραμμα, έγινε σμίκρυνση, κατά ποσοστό 34%

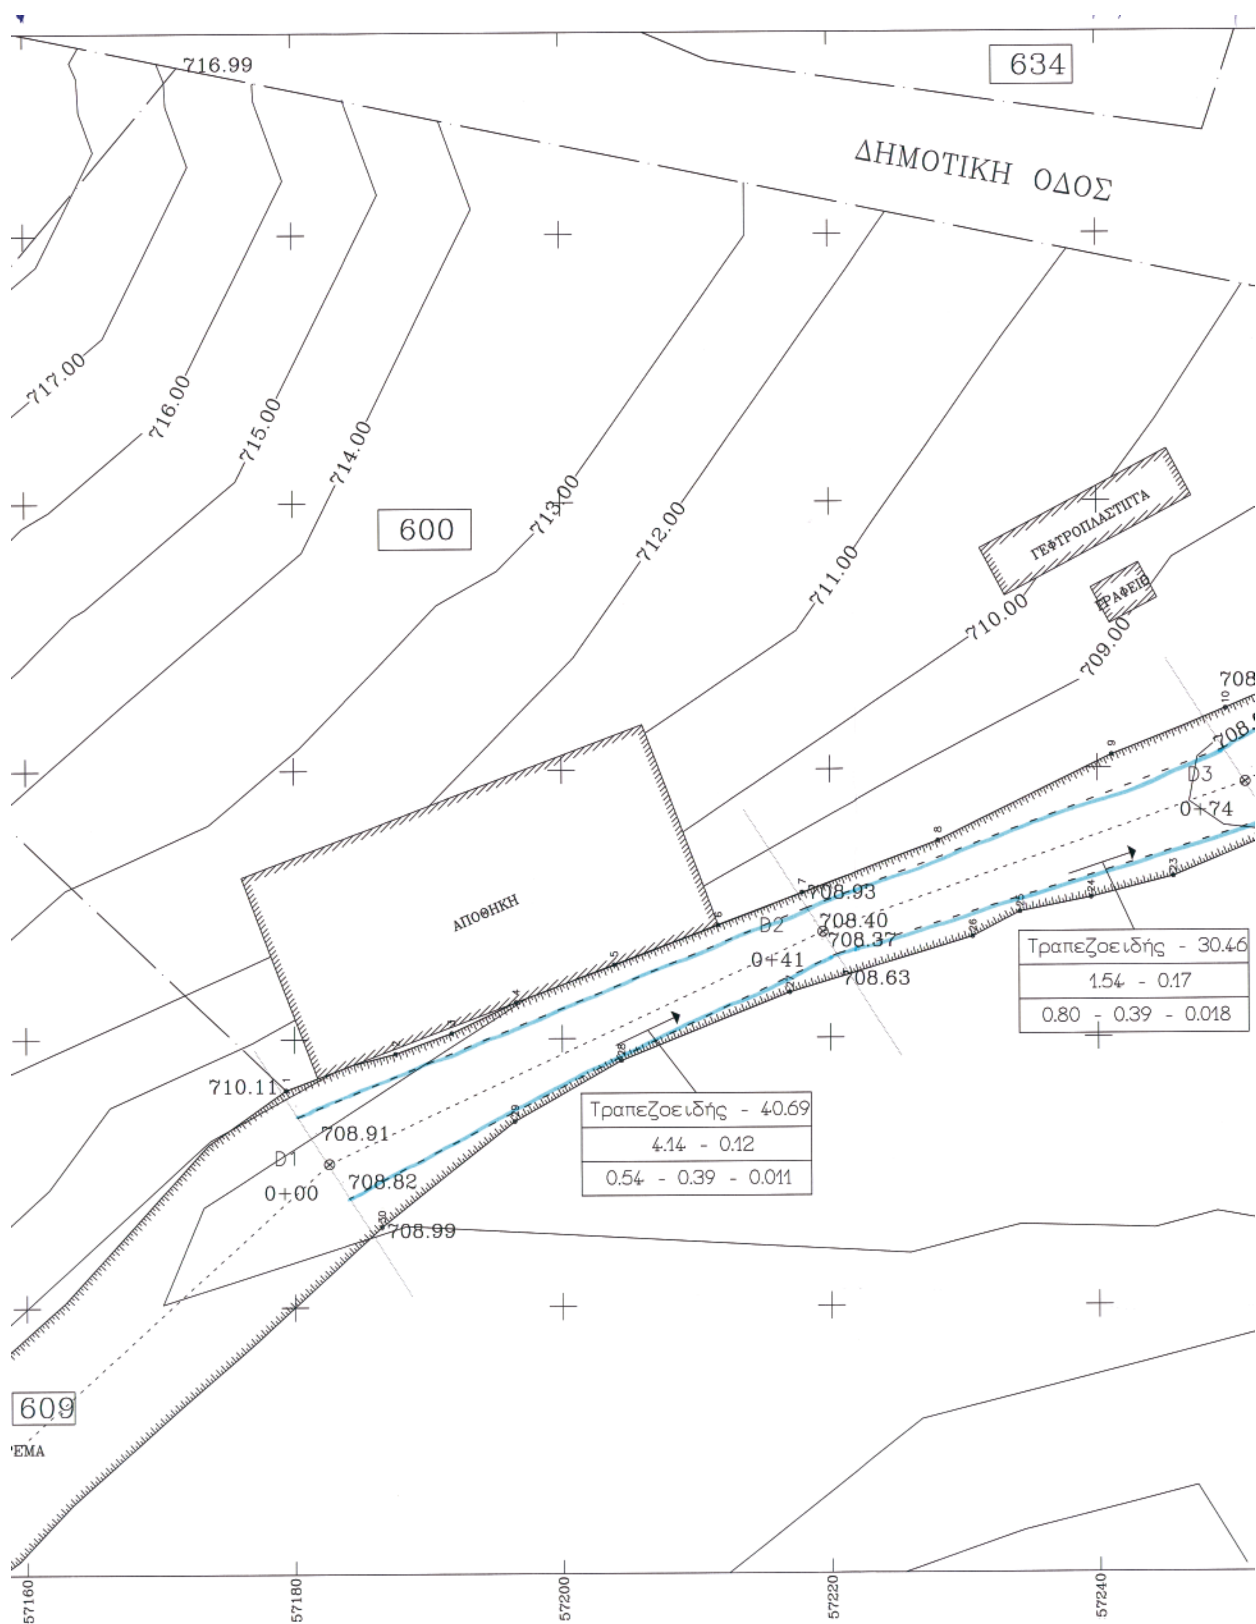
634
ΔΗΜΟΤΙΚΗ ΟΔΟΣ
716.99
717.00
716.00
715.00
714.00
713.00
712.00
711.00
710.00
709.00
600
ΓΕΦΤΡΟΠΛΑΣΤΙΓΓΑ
ΓΡΑΦΕΙΑ
ΑΠΟΘΗΚΗ
708.93
708.40
708.37
708.63
D2
0+41
D3
0+74
710.11
708.91
D1
0+00
708.82
708.99
Τραπεζοειδής - 40.69
4.14 - 0.12
0.54 - 0.39 - 0.011
Τραπεζοειδής - 30.46
1.54 - 0.17
0.80 - 0.39 - 0.018
609
57160
57180
57200
57220
57240

0+123
ΤΕΧΝΙΚΟ Φ700
D5
708.00
707.21
707.27
707.65

Τραπεζοειδής - 16.97
2.08 - 0.17
0.86 - 0.39 - 0.02

708.12
707.64
D4
0+106
707.61
708.21
708.38
708.00
707.86
707.81
707.98

Τραπεζοειδής - 34.74
1.88 - 0.17
0.46 - 0.39 - 0.006

30.46
.018

ΚΟΡΥΦΕΣ ΡΕΜΑΤΟΣ 609 (ΕΓΣΑ87):

D1 257182.57E 4485190.71N
D2 257219.46E 4485207.89N
D3 257251.06E 4485218.89N
D4 257278.81E 4485234.31N
D5 257288.53E 4485248.21N

257260 257280 257300

ΠΡΑΝΗ ΡΕΜΑΤΟΣ 609 (ΕΓΣΑ87, ΑΝΑΔΑΣΜΟΣ):

1 257179.38E 4485196.20N
2 257187.57E 4485198.90N
3 257191.81E 4485200.42N
4 257196.59E 4485202.70N
5 257203.88E 4485205.49N
6 257211.67E 4485208.39N
7 257217.91E 4485210.82N
8 257228.11E 4485214.63N
9 257241.06E 4485220.98N
10 257249.60E 4485224.39N
11 257254.99E 4485226.39N
12 257267.05E 4485232.86N
13 257275.54E 4485237.19N
14 257279.33E 4485240.46N
15 257285.67E 4485248.82N
16 257291.90E 4485247.52N
17 257289.76E 4485242.81N
18 257285.03E 4485236.43N
19 257277.89E 4485228.97N
20 257269.65E 4485222.92N
21 257259.86E 4485218.12N
22 257253.87E 4485215.29N
23 257245.65E 4485211.89N
24 257239.50E 4485210.37N
25 257234.21E 4485209.31N
26 257230.71E 4485207.49N
27 257216.99E 4485203.39N
28 257204.40E 4485198.34N
29 257196.48E 4485193.84N
30 257186.50E 4485185.98N

ΕΛΛΗΝΙΚΗ ΔΗΜΟΚΡΑΤΙΑ
ΠΕΡΙΦΕΡΕΙΑ ΔΥΤΙΚΗΣ ΜΑΚΕΔΟΝΙΑΣ
Ν.Α. ΚΑΣΤΟΡΙΑΣ
ΔΗΜΟΣ ΜΕΣΣΟΠΟΤΑΜΙΑΣ

ΜΕΛΕΤΗ	ΟΡΙΟΘΕΤΗΣΗ - ΔΙΕΥΘΕΤΗΣΗ ΤΜΗΜΑΤΟΣ ΡΕΜΑΤΟΣ 906 ΚΑΛΟΧΩΡΙΟΥ
ΦΑΣΗ ΟΡΙΣΤΙΚΗ	
ΚΛΙΜΑΚΑ 1:200	
ΣΧΕΔΙΟ	ΟΡΙΖΟΝΤΙΟΓΡΑΦΙΑ ΡΕΜΑΤΟΣ 906
ΗΜΕΡΟΜΗΝΙΑ ΙΟΥΝΙΟΣ 2008	

ΕΡΓΟ	ΟΜΑΔΑ	ΑΡΙΘΜΟΣ	ΦΥΛΛΟ	ΑΝΑΘΕΩΡΗΣΗ
	Y T	0 0 1	1 από 1	0

ΑΝΑΘΕΩΡΗΣΕΙΣ

ΑΡ.	ΗΜΕΡΟΜΗΝΙΑ	ΠΕΡΙΓΡΑΦΗ	ΜΕΛΕΤΗ	ΣΧΕΔΙΑΣΗ	ΕΛΕΓΧΟΣ
		Συνοδεύει την με αριθμ. ΔΥΤΟΑ/ 3865/12-08-2008 Απόφαση Γενικού Γραμματέα Περιφέρειας Δυτ. Μακεδονίας			

ΟΙ ΜΕΛΕΤΗΤΕΣ	Ο ΣΥΝΤΑΞΑΣ
ΒΑΝΤΑΣ ΚΩΝΣΤΑΝΤΙΝΟΣ Μ. Sc. ΑΓΡΟΝΟΜΟΣ ΤΟΠΟΓΡΑΦΟΣ ΜΗΧΑΝΙΚΟΣ	Καστοριά, Ιούνιος 2008 ΒΑΝΤΑΣ ΚΩΝ/ΝΟΣ του ΝΑΟΥΜ ΔΙΠΛ. ΑΓΡΟΝΟΜΟΣ & ΤΟΠΟΓΡΑΦΟΣ ΜΗΧΑΝΙΚΟΣ ΠΟΛΥΤΕΧΝΙΚΗΣ ΣΧΟΛΗΣ Α.Π.Θ. ΜΕΛΟΣ Τ.Ε.Ε. ΑΡΙΘΜΟΣ ΜΗΤΡΩΟΥ: 101433 ΚΟΛΟΚΟΤΡΩΝΗ 12 - ΚΑΣΤΟΡΙΑ ΒΑΝΤΑΣ ΚΩΝΣΤΑΝΤΙΝΟΣ Μ. Sc. ΑΓΡΟΝΟΜΟΣ ΤΟΠΟΓΡΑΦΟΣ ΜΗΧΑΝΙΚΟΣ
ΘΕΩΡΗΘΗΚΕ	Ο ΕΠΙΒΛΕΠΩΝ
ΘΕΩΡΗΘΗΚΕ 27/6/08 Ο Δ/ντής Δ.Τ.Υ. Ιφιγένεια Βίχου Πολιτικός Μηχανικός με Α΄ β	

ΕΛΛΗΝΙΚΗ ΔΗΜΟΚΡΑΤΙΑ
ΠΕΡΙΦΕΡΕΙΑ ΔΥΤΙΚΗΣ ΜΑΚΕΔΟΝΙΑΣ
Ν.Α. ΚΑΣΤΟΡΙΑΣ
ΔΗΜΟΣ ΜΕΣΣΟΠΟΤΑΜΙΑΣ

ΜΕΛΕΤΗ	ΟΡΙΟΘΕΤΗΣΗ - ΔΙΕΥΘΕΤΗΣΗ ΤΜΗΜΑΤΟΣ ΡΕΜΑΤΟΣ 906 ΚΑΛΟΧΩΡΙΟΥ
ΦΑΣΗ ΟΡΙΣΤΙΚΗ	
ΚΛΙΜΑΚΑ Μ. 1:1000 Υ. 1:100	
ΣΧΕΔΙΟ	ΜΗΚΟΤΟΜΗ ΡΕΜΑΤΟΣ 906
ΗΜΕΡΟΜΗΝΙΑ ΙΟΥΝΙΟΣ 2008	

ΕΡΓΟ	ΟΜΑΔΑ	ΑΡΙΘΜΟΣ	ΦΥΛΛΟ	ΑΝΑΘΕΩΡΗΣΗ
	Υ Τ	0 0 2	1 ΑΠΟ 1	0

ΑΝΑΘΕΩΡΗΣΕΙΣ

ΑΡ.	ΗΜΕΡΟΜΗΝΙΑ	ΠΕΡΙΓΡΑΦΗ	ΜΕΛΕΤΗ	ΣΧΕΔΙΑΣΗ	ΕΛΕΓΧΟΣ
		Συνοδεύει την με αριθμ. 8476/3865/12-8-2008 Απόφαση Γενικού Γραμματέα Περιφέρειας Δυτ. Μακεδονίας			

ΟΙ ΜΕΛΕΤΗΤΕΣ

ΒΑΝΤΑΣ ΚΩΝΣΤΑΝΤΙΝΟΣ
M. Sc. ΑΓΡΟΝΟΜΟΣ ΤΟΠΟΓΡΑΦΟΣ ΜΗΧΑΝΙΚΟΣ

Ο ΣΥΝΤΑΞΑΣ
Καστοριά, Ιούνιος 2008

ΒΑΝΤΑΣ ΚΩΝ/ΝΟΣ του ΝΑΟΥΜ
ΔΙΠΛΩΜ. ΑΓΡΟΝΟΜΟΣ & ΤΟΠΟΓΡΑΦΟΣ ΜΗΧΑΝΙΚΟΣ
ΠΟΛΥΤΕΧΝΙΚΗΣ ΣΧΟΛΗΣ Α.Π.Θ.
ΜΕΛΟΣ Τ.Ε.Ε. ΑΡΙΘΜΟΣ ΜΗΤΡΩΟΥ: 101433
ΚΟΛΟΚΟΤΡΩΝΗ 12 - ΚΑΣΤΟΡΙΑ
ΤΗΛ. 24670 24804

ΒΑΝΤΑΣ ΚΩΝΣΤΑΝΤΙΝΟΣ
M. Sc. ΑΓΡΟΝΟΜΟΣ ΤΟΠΟΓΡΑΦΟΣ ΜΗΧΑΝΙΚΟΣ

ΘΕΩΡΗΘΗΚΕ
Καστοριά: 27/06/08
Ο Δ/ντής Δ.Τ.Υ.
Ιφιγένεια Μίσχου
Πολ/κός Μηχ/κός με Α΄ β

Ο ΕΠΙΒΛΕΠΩΝ

ΥΠΟΜΝΗΜΑ

ΤΟΜΗ ΕΔΑΦΟΥΣ
- ΣΤΟΝ ΑΞΟΝΑ ΡΕΜΑΤΟΣ
- ΣΤΟ ΑΡΙΣΤ. ΠΡΑΝΕΣ
- ΣΤΟ ΔΕΞΙ ΠΡΑΝΕΣ

ΕΘΝΙΚΟ ΤΥΠΟΓΡΑΦΕΙΟ
Για τεχνικούς λόγους στο σχεδιάγραμμα, έγινε σμίκρυνση, κατά ποσοστό 54%

ΡΕΜΑ 609 ΚΑΛΟΧΩΡΙ

ΑΠΟ :D1 ΕΩΣ :D5

ΚΛΙΜΑΚΑ ΥΨΩΝ = 1 /100
ΚΛΙΜΑΚΑ ΜΗΚΩΝ = 1 /1000

H = 706

	D1		D2		D3		D4		D5
ΑΞΟΝΟΔΙΑΣΤΑΥΡΩΣΕΙΣ	D1		D2		D3		D4		D5
ΑΠΟΣΤΑΣΕΙΣ ΜΕΤΑΞΥ		40.69		30.46		34.74		16.97	
ΑΠΟΣΤΑΣΕΙΣ ΑΠΟ ΑΡΧΗ	0		40.69		71.15		105.89		122.86
ΧΙΛΙΟΜΕΤΡΗΣΗ	0 + 0						0 + 100		
ΥΨΟΜΕΤΡΑ ΕΔΑΦΟΥΣ – ΣΤΟΝ ΑΞΟΝΑ	708.82		708.37		707.81		707.61		707.27
ΥΨΟΜΕΤΡΑ ΕΔΑΦΟΥΣ – ΣΤΟ ΑΡΙΣΤΕΡΟ ΠΡΑΝΕΣ	710.11		708.93		708.38		708.12		708
ΥΨΟΜΕΤΡΑ ΕΔΑΦΟΥΣ – ΣΤΟ ΔΕΞΙ ΠΡΑΝΕΣ	708.99		708.63		707.98		708.21		707.65
ΥΔΡΑΥΛΙΚΑ ΣΤΟΙΧΕΙΑ (Είδος Διατομής - Μήκος (m) / Πλάτος Διατομής (m) - Ομοιόμορφο Βάθος Ροής (m) / Ταχύτητα Ροής (m/sec) - Παροχή (m3/sec))		Τραπεζοειδής - 40.69 4.44 - 0.12 0.54 - 0.39		Τραπεζοειδής - 30.46 1.54 - 0.17 0.80 - 0.39		Τραπεζοειδής - 34.74 1.88 - 0.17 0.46 - 0.39		Τραπεζοειδής - 16.97 2.08 - 0.17 0.86 - 0.39	
ΚΛΙΣΕΙΣ		-0.011 / 40.69		-0.018 / 30.46		-0.006 / 34.74		-0.02 / 16.97	

ΕΛΛΗΝΙΚΗ ΔΗΜΟΚΡΑΤΙΑ
ΠΕΡΙΦΕΡΕΙΑ ΔΥΤΙΚΗΣ ΜΑΚΕΔΟΝΙΑΣ
Ν.Α. ΚΑΣΤΟΡΙΑΣ
ΔΗΜΟΣ ΜΕΣΣΟΠΟΤΑΜΙΑΣ

ΜΕΛΕΤΗ	ΟΡΙΟΘΕΤΗΣΗ - ΔΙΕΥΘΕΤΗΣΗ ΤΜΗΜΑΤΟΣ ΡΕΜΑΤΟΣ 906 ΚΑΛΟΧΩΡΙΟΥ
ΦΑΣΗ ΟΡΙΣΤΙΚΗ	
ΚΛΙΜΑΚΑ Μ. 1:100 Υ. 1:50	
ΣΧΕΔΙΟ	ΔΙΑΤΟΜΕΣ ΡΕΜΑΤΟΣ 906
ΗΜΕΡΟΜΗΝΙΑ ΙΟΥΝΙΟΣ 2008	

ΕΡΓΟ	ΟΜΑΔΑ	ΑΡΙΘΜΟΣ	ΦΥΛΛΟ	ΑΝΑΘΕΩΡΗΣΗ
	Υ Τ	0 0 3	1 από 1	0

ΑΝΑΘΕΩΡΗΣΕΙΣ

ΑΡ.	ΗΜΕΡΟΜΗΝΙΑ	ΠΕΡΙΓΡΑΦΗ	ΜΕΛΕΤΗ	ΣΧΕΔΙΑΣΗ	ΕΛΕΓΧΟΣ
		Συνοδεύει την με αριθμ. 8Δ 768/ 2655/12-8-2008 Απόφαση Γενικού Γραμματέα Περιφέρειας Δυτ. Μακεδονίας			

ΟΙ ΜΕΛΕΤΗΤΕΣ
ΒΑΝΤΑΣ ΚΩΝΣΤΑΝΤΙΝΟΣ
Μ. Sc. ΑΓΡΟΝΟΜΟΣ ΤΟΠΟΓΡΑΦΟΣ ΜΗΧΑΝΙΚΟΣ

Ο ΣΥΝΤΑΞΑΣ
Καστοριά, Ιούνιος 2008

ΒΑΝΤΑΣ ΚΩΝ/ΝΟΣ του ΝΑΟΥΜ
ΔΙΠΛΩΜ. ΑΓΡΟΝΟΜΟΣ & ΤΟΠΟΓΡΑΦΟΣ ΜΗΧΑΝΙΚΟΣ
ΠΟΛΥΤΕΧΝΙΚΗΣ ΣΧΟΛΗΣ Α.Π.Θ.
ΜΕΛΟΣ Τ.Ε.Ε. ΑΡΙΘΜΟΣ ΜΗΤΡΩΟΥ: 101433
ΚΟΛΟΚΟΤΡΩΝΗ 12 - ΚΑΣΤΟΡΙΑ
ΤΗΛ. 24670 24804

ΒΑΝΤΑΣ ΚΩΝΣΤΑΝΤΙΝΟΣ
Μ. Sc. ΑΓΡΟΝΟΜΟΣ ΤΟΠΟΓΡΑΦΟΣ ΜΗΧΑΝΙΚΟΣ

ΘΕΩΡΗΘΗΚΕ
ΘΕΩΡΗΘΗΚΕ
24/6/08

Ο ΕΠΙΒΛΕΠΩΝ

ΕΘΝΙΚΟ ΤΥΠΟΓΡΑΦΕΙΟ
Για τεχνικούς λόγους στο σχεδιάγραμμα, έγινε σμίκρυνση, κατά ποσοστό 43%

D1


711
710
709
708
Η = 707 μ
ΣΤΑΘΜΗ ΠΛ/ΚΗΣ ΠΑΡΟΧΗΣ

ΥΨΟΜΕΤΡΟ ΣΗΜΕΙΟΥ	710.11	708.91	708.82	708.99
ΘΕΣΗ	1	2	3	4
ΑΠΟΣΤΑΣΕΙΣ ΜΕΤΑΞΥ	3.85	4.14	4.52	


D2

711
710
709
708
Η = 707 μ

ΥΨΟΜΕΤΡΟ ΣΗΜΕΙΟΥ	708.93	708.4	708.37	708.63
ΘΕΣΗ	1	2	3	4
ΑΠΟΣΤΑΣΕΙΣ ΜΕΤΑΞΥ	2.33	1.54	3.01	

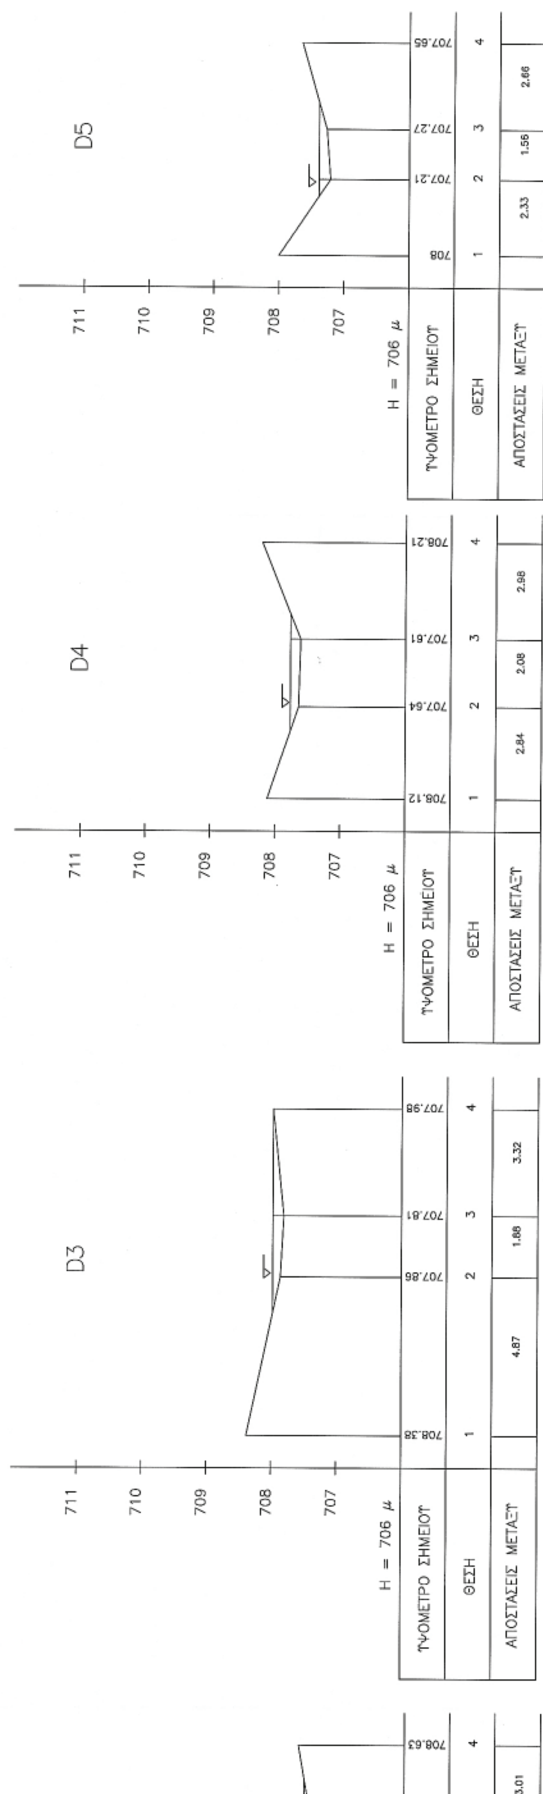
D5
711
710
709
708
707
H = 706 μ
ΥΨΟΜΕΤΡΟ ΣΗΜΕΙΟΥ
ΘΕΣΗ
ΑΠΟΣΤΑΣΕΙΣ ΜΕΤΑΞΥ
708
707.21
707.27
707.65
2.33
1.56
2.66
D4
711
710
709
708
707
H = 706 μ
ΥΨΟΜΕΤΡΟ ΣΗΜΕΙΟΥ
ΘΕΣΗ
ΑΠΟΣΤΑΣΕΙΣ ΜΕΤΑΞΥ
708.12
707.64
707.61
708.21
2.84
2.08
2.98
D3
711
710
709
708
707
H = 706 μ
ΥΨΟΜΕΤΡΟ ΣΗΜΕΙΟΥ
ΘΕΣΗ
ΑΠΟΣΤΑΣΕΙΣ ΜΕΤΑΞΥ
708.38
707.86
707.81
707.98
4.87
1.88
3.32
708.63
3.01

ΕΘΝΙΚΟ ΤΥΠΟΓΡΑΦΕΙΟ
Για τεχνικούς λόγους στο σχεδιάγραμμα, έγινε σμίκρυνση, κατά ποσοστό 38%

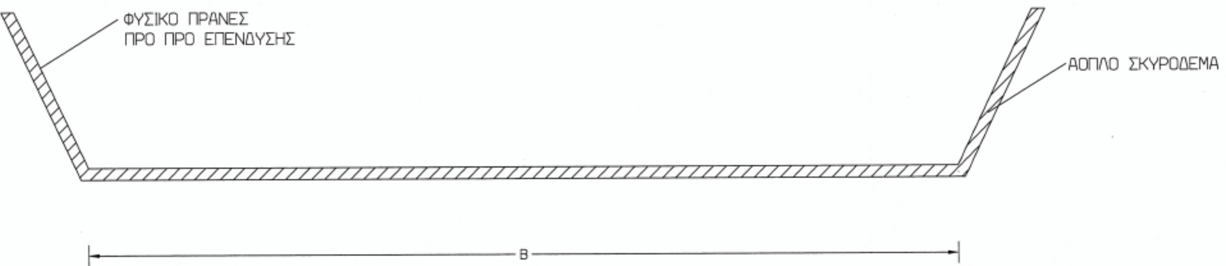

ΕΛΛΗΝΙΚΗ ΔΗΜΟΚΡΑΤΙΑ
ΠΕΡΙΦΕΡΕΙΑ ΔΥΤΙΚΗΣ ΜΑΚΕΔΟΝΙΑΣ
Ν.Α. ΚΑΣΤΟΡΙΑΣ
ΔΗΜΟΣ ΜΕΣΣΟΠΟΤΑΜΙΑΣ

ΜΕΛΕΤΗ	ΟΡΙΟΘΕΤΗΣΗ - ΔΙΕΥΘΕΤΗΣΗ ΤΜΗΜΑΤΟΣ ΡΕΜΑΤΟΣ 906 ΚΑΛΟΧΩΡΙΟΥ
ΦΑΣΗ ΟΡΙΣΤΙΚΗ	
ΚΛΙΜΑΚΑ 1:50	
ΣΧΕΔΙΟ	ΤΥΠΙΚΗ ΔΙΑΤΟΜΗ ΕΠΕΝΔΥΣΗΣ ΡΕΜΑΤΟΣ ΜΕ ΑΟΠΛΟ ΣΚΥΡΟΔΕΜΑ
ΗΜΕΡΟΜΗΝΙΑ ΙΟΥΝΙΟΣ 2008	

ΕΡΓΟ	ΟΜΑΔΑ	ΑΡΙΘΜΟΣ	ΦΥΛΛΟ	ΑΝΑΘΕΩΡΗΣΗ
	Υ Τ	0 0 4	1 από 1	0

ΑΝΑΘΕΩΡΗΣΕΙΣ


ΑΡ.	ΗΜΕΡΟΜΗΝΙΑ	ΠΕΡΙΓΡΑΦΗ	ΜΕΛΕΤΗ	ΣΧΕΔΙΑΣΗ	ΕΛΕΓΧΟΣ

ΟΙ ΜΕΛΕΤΗΤΕΣ
ΒΑΝΤΑΣ ΚΩΝΣΤΑΝΤΙΝΟΣ
M. Sc. ΑΓΡΟΝΟΜΟΣ ΤΟΠΟΓΡΑΦΟΣ ΜΗΧΑΝΙΚΟΣ
Συνοδεύει την με αριθμ. 84769/3865/12-8-2008
Απόφαση Γενικού Γραμματέα Περιφέρειας Δυτ. Μακεδονίας

Ο ΣΥΝΤΑΞΑΣ
Καστοριά, Ιούνιος 2008
ΒΑΝΤΑΣ ΚΩΝΣΤΑΝΤΙΝΟΣ
M. Sc. ΑΓΡΟΝΟΜΟΣ ΤΟΠΟΓΡΑΦΟΣ ΜΗΧΑΝΙΚΟΣ

ΘΕΩΡΗΘΗΚΕ
27/6/08
Μίσχου
Πολιτικός Μηχ/κός με Α Β

Ο ΕΠΙΒΛΕΠΩΝ

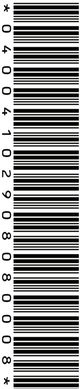

ΑΠΟ ΤΟ ΕΘΝΙΚΟ ΤΥΠΟΓΡΑΦΕΙΟ
ΚΑΠΟΔΙΣΤΡΙΟΥ 34 * ΑΘΗΝΑ 104 32 * ΤΗΛ. 210 52 79 000 * FAX 210 52 21 004
ΗΛΕΚΤΡΟΝΙΚΗ ΔΙΕΥΘΥΝΣΗ: http://www.et.gr – e-mail: webmaster.et@et.gr